

DOSSIER DE :

# Plan de Vente HARMONIE

MAÎTRE D'OUVRAGE :

**HOMERE**

Serge MAGNER  
33 B rue de la République  
69002 Lyon  
06 12 36 66 65  
09 50 34 63 81  
sergemagner@homere-immobilier.com  
homere-immobilier.com  
**HOMÈRE**  
IMMOBILIER  
*Une histoire à écrire ensemble*

33B rue de la république  
69002 Lyon

ADRESSE DU PROJET :

**HARMONIE**

Niveau 10/12  
rue Alexandre Boutin  
69100 Villeurbanne  
BL 97



**APPARTEMENT 1**


Version : D du 18/11/2020  
Mise à jour

## APPARTEMENT 1

HABITABLE		EXTERIEUR	
		Loggia	4.46 m <sup>2</sup>
		Terrasse	19.78 m <sup>2</sup>
Cell.	3.04 m <sup>2</sup>		0.00 m <sup>2</sup>
Ch. 2	11.54 m <sup>2</sup>		0.00 m <sup>2</sup>
Ch. 3	11.26 m <sup>2</sup>		0.00 m <sup>2</sup>
Ch. 4	11.58 m <sup>2</sup>		0.00 m <sup>2</sup>
Ch. 5	12.04 m <sup>2</sup>		0.00 m <sup>2</sup>
Ch. P	14.36 m <sup>2</sup>		0.00 m <sup>2</sup>
Dgt	7.18 m <sup>2</sup>		0.00 m <sup>2</sup>
Hall.	5.34 m <sup>2</sup>		0.00 m <sup>2</sup>
SdB	4.17 m <sup>2</sup>		0.00 m <sup>2</sup>
SdE	2.17 m <sup>2</sup>		0.00 m <sup>2</sup>
SdE P.	2.37 m <sup>2</sup>		0.00 m <sup>2</sup>
Séjour	42.60 m <sup>2</sup>		0.00 m <sup>2</sup>
Wc 1	1.67 m <sup>2</sup>		0.00 m <sup>2</sup>
Wc 2	1.32 m <sup>2</sup>		0.00 m <sup>2</sup>
TOTAL : 130.64 m <sup>2</sup>		TOTAL : 24.24 m <sup>2</sup>	

## SURFACES VITREES

M5	x 3	2.45 mx 0.80 m	1.98 m <sup>2</sup>	5.95 m <sup>2</sup>
M6	x 2	2.45 mx 0.80 m	1.98 m <sup>2</sup>	3.97 m <sup>2</sup>
M7	x 2	2.00 mx 3.00 m	6.00 m <sup>2</sup>	12.00 m <sup>2</sup>
M8	x 1	2.48 mx 1.60 m	3.97 m <sup>2</sup>	3.97 m <sup>2</sup>
M9	x 1	0.75 mx 0.60 m	0.45 m <sup>2</sup>	0.45 m <sup>2</sup>
TOTAL :			26.34 m <sup>2</sup>	

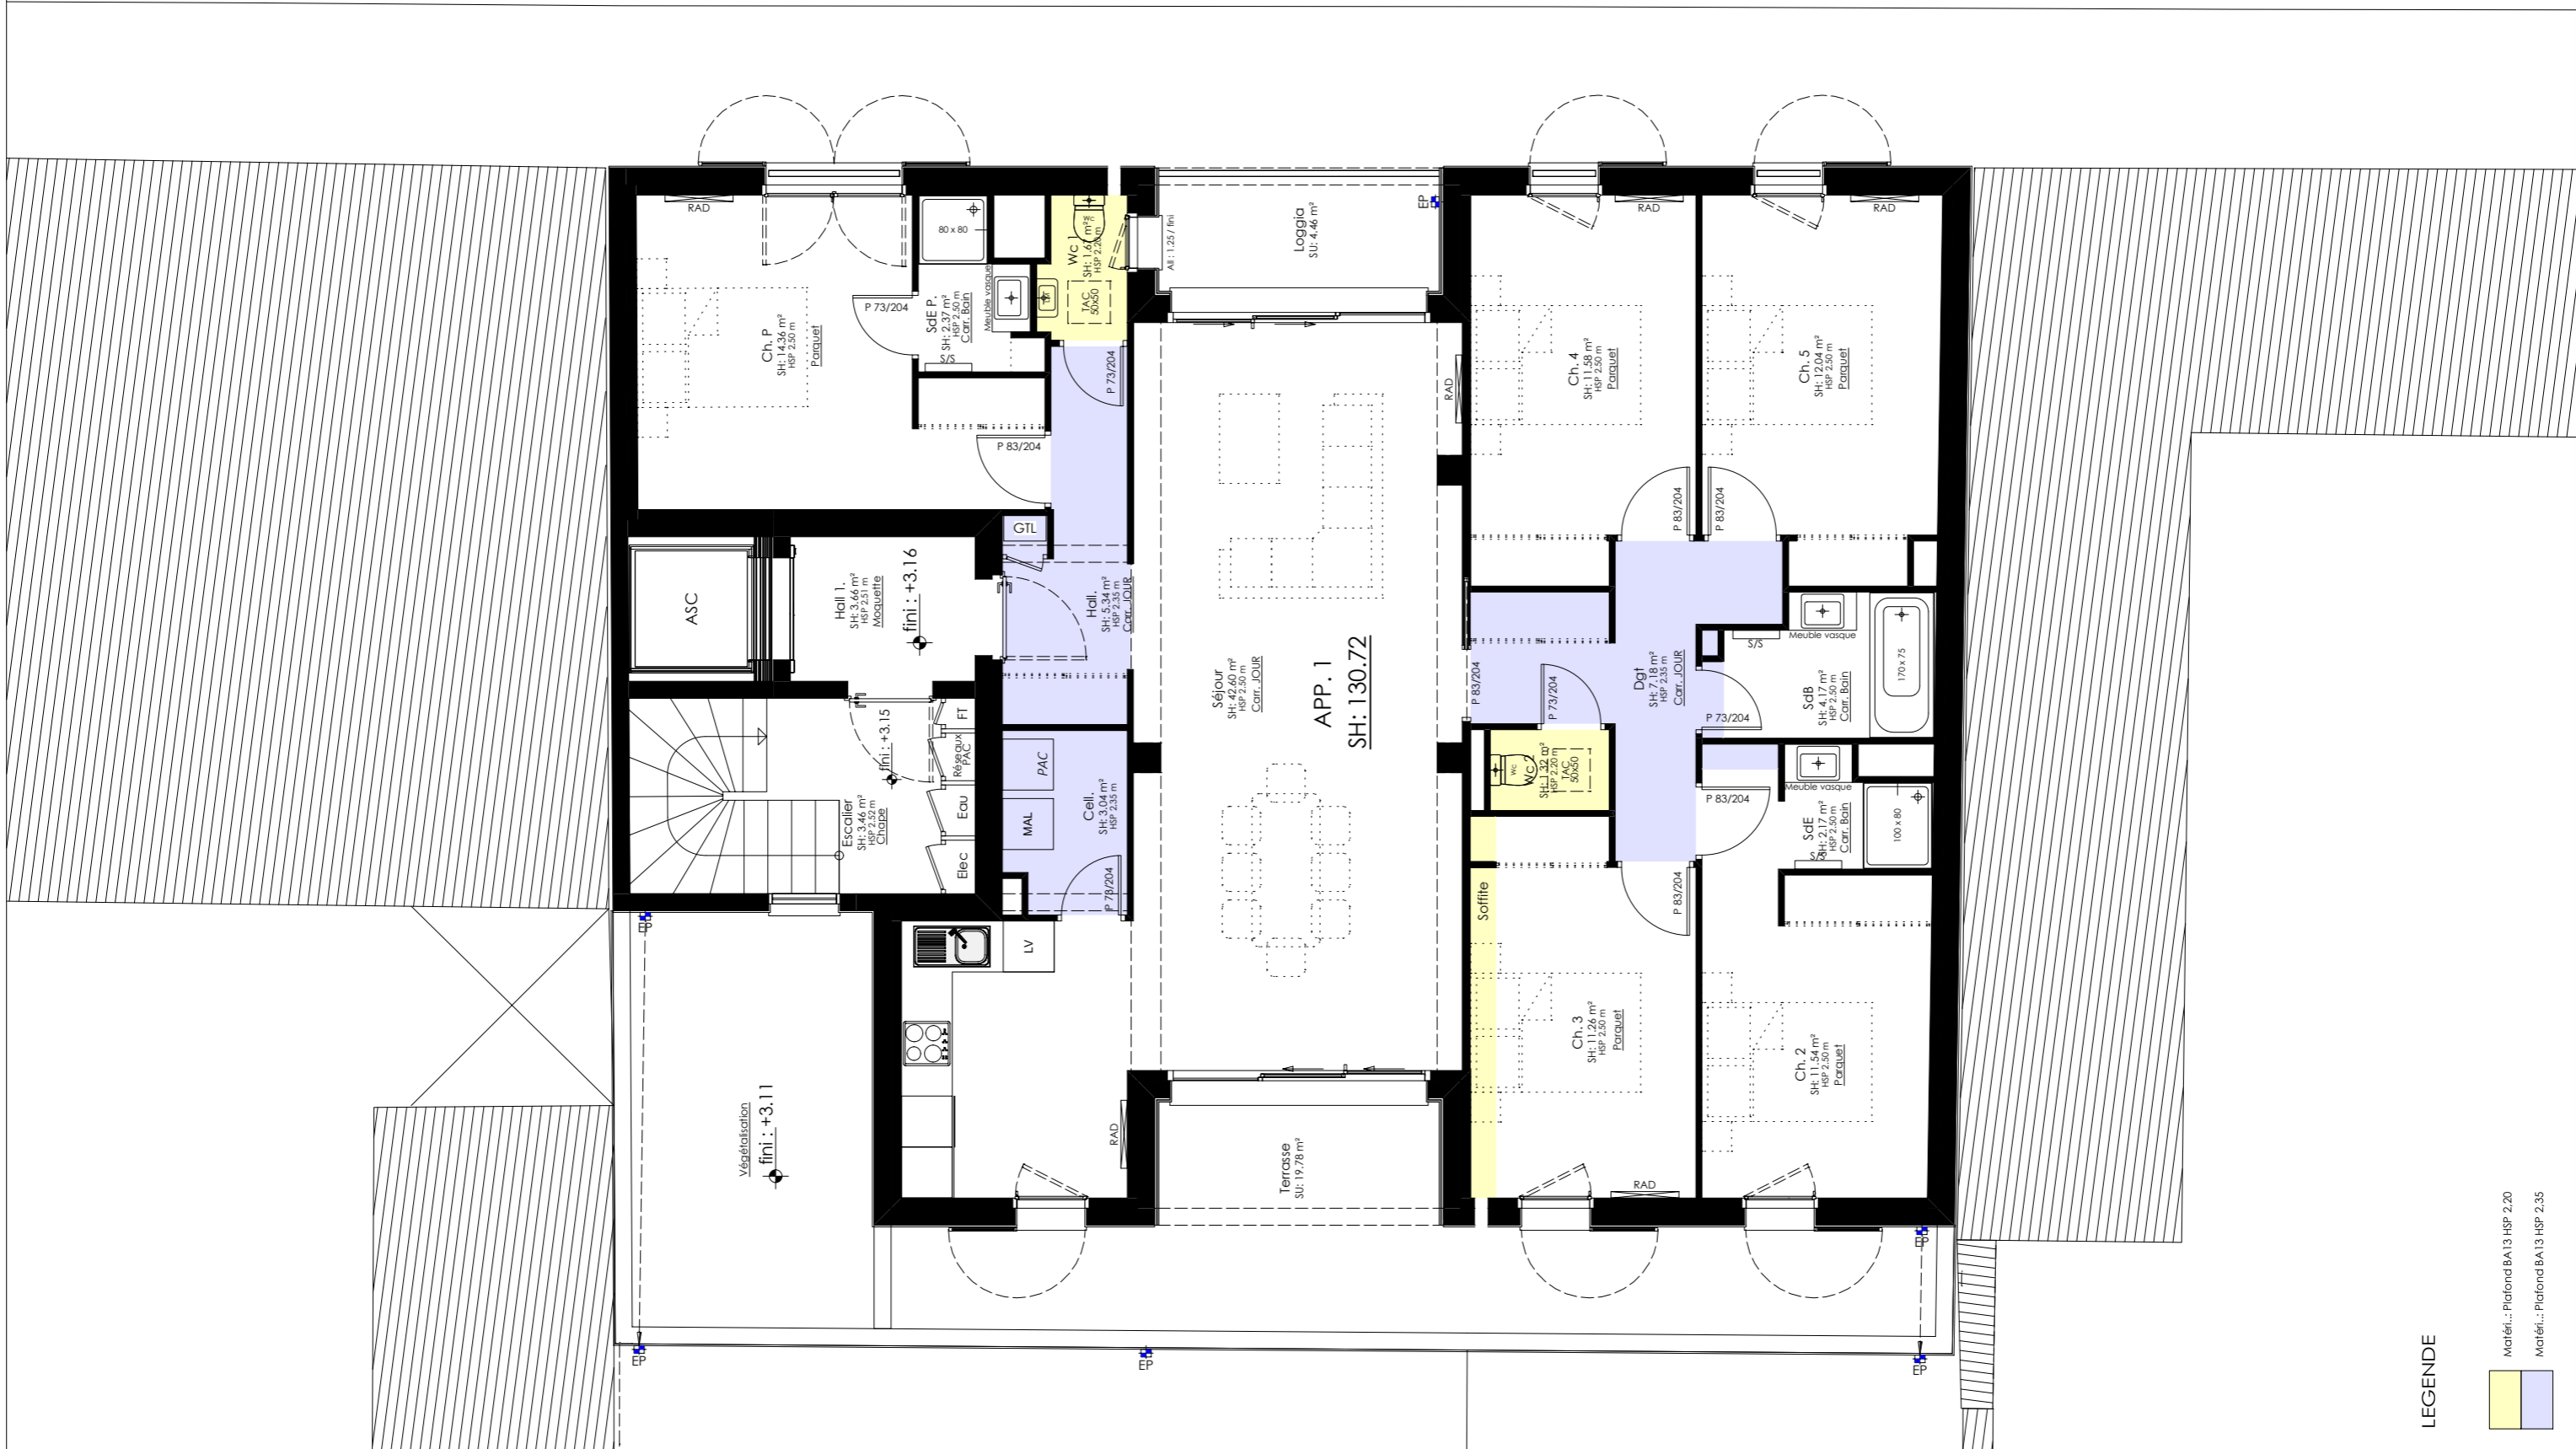

LEGENDE



HOMERE  
**HARMONIE**  
 HARMONIE  
 rue Alexandre Boutin  
 69100 Villeurbanne

Dossier de Consultation des Entreprises

**VENTE / APP. 1**

ECH : 1:75

C

Mise à jour

17/09/2020

**DCE/7-1**