

DOSSIER DE :

Plan de Vente HARMONIE

MAÎTRE D'OUVRAGE :

HOMERE

33B rue de la république
69002 Lyon

Serge MAGNER
33 B rue de la République
69002 Lyon
06 12 36 66 65
09 50 34 63 81
sergemagner@homere-immobilier.com
homere-immobilier.com
HOMÈRE
IMMOBILIER
Une histoire à écrire ensemble

ADRESSE DU PROJET :

HARMONIE

Niveau 10/12
rue Alexandre Boutin
69100 Villeurbanne
BL 97



APPARTEMENT 3A


Version : D du 18/11/2020
Mise à jour

APPARTEMENT 3A

| HABITABLE | | EXTERIEUR | |
|------------------------------|----------------------|------------------------------|----------------------|
| | | Loggia | 4.46 m ² |
| | | Terrasse | 49.15 m ² |
| Ch. 1 | 11.58 m ² | | |
| Ch. 2 | 9.53 m ² | | |
| Dgt | 3.14 m ² | | |
| Hall. | 5.16 m ² | | |
| Salon | 25.27 m ² | | |
| SdB | 4.50 m ² | | |
| Séjour | 23.91 m ² | | |
| Wc | 1.25 m ² | | |
| TOTAL : 84.34 m ² | | TOTAL : 53.28 m ² | |

SURFACES VITREES

| | | | | |
|---------|-----|----------------|----------------------|---------------------|
| M5 | x 1 | 2.48 mx 0.80 m | 1.98 m ² | 1.98 m ² |
| M6 | x 4 | 2.48 mx 0.80 m | 1.98 m ² | 7.94 m ² |
| M7 | x 1 | 2.00 mx 3.00 m | 6.00 m ² | 6.00 m ² |
| M11 | x 1 | 2.00 mx 1.40 m | 2.80 m ² | 2.80 m ² |
| TOTAL : | | | 18.72 m ² | |

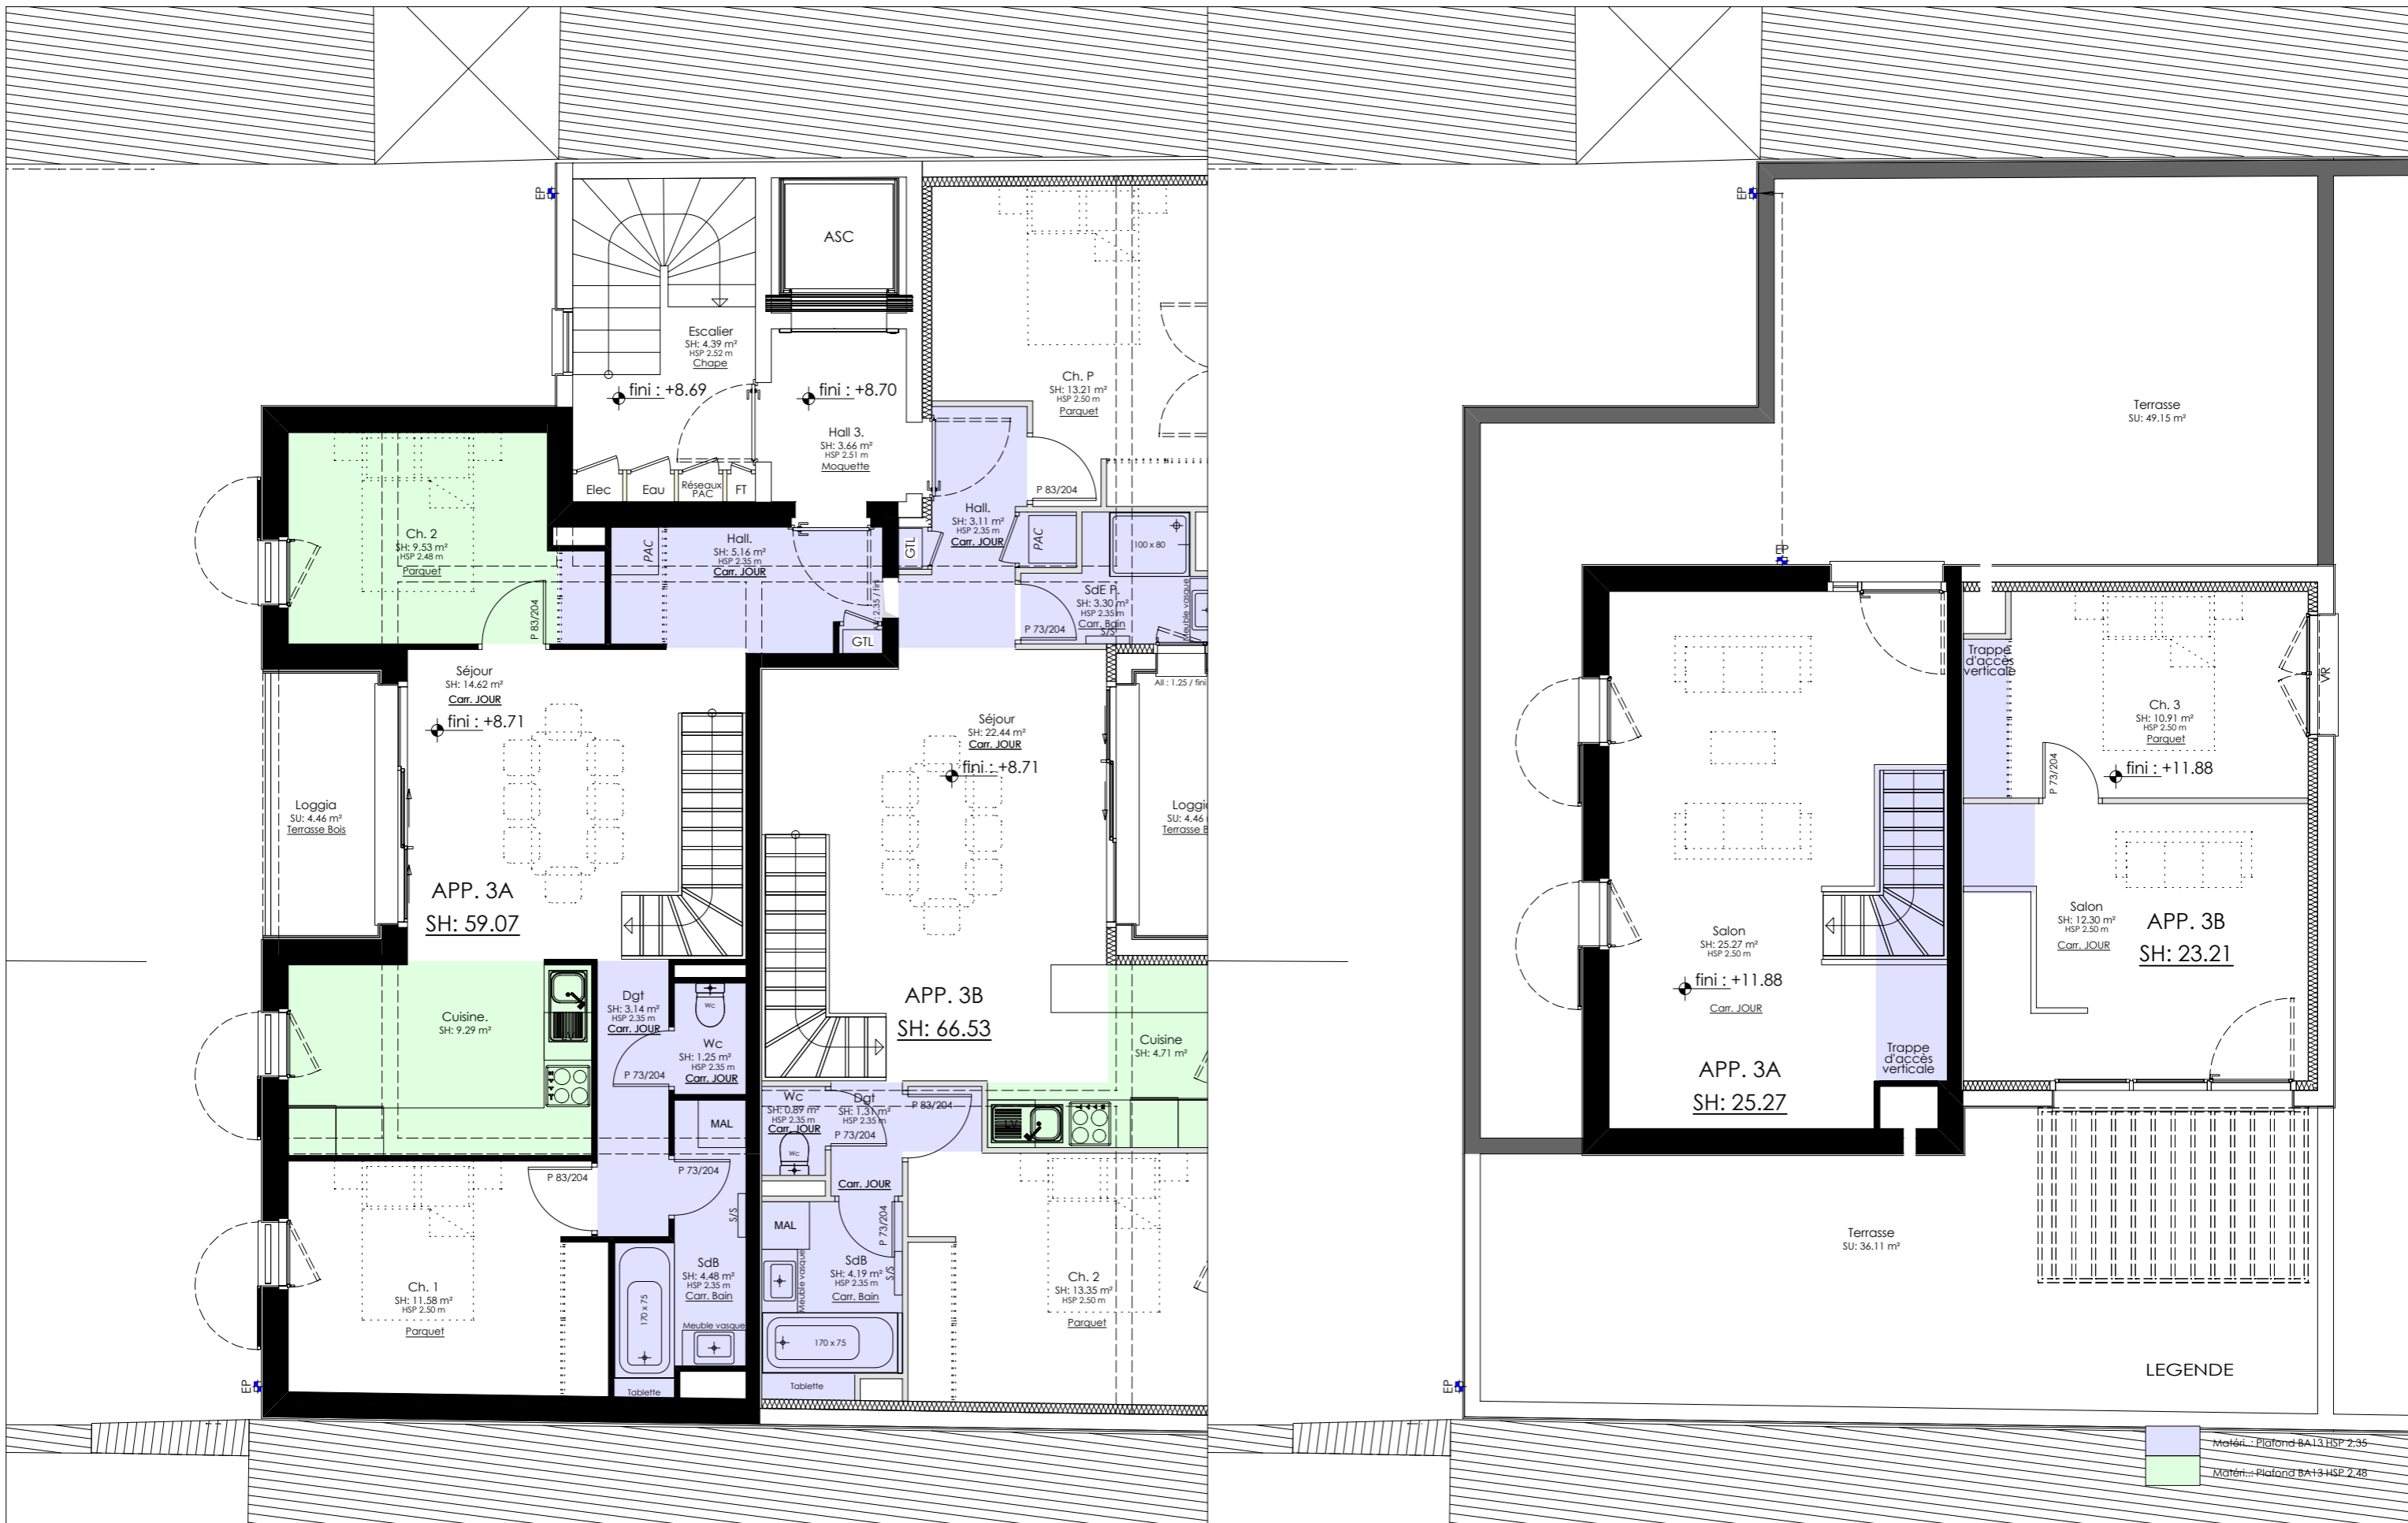

HOMÈRE
HARMONIE
 HARMONIE
 rue Alexandre Boutin
 69100 Villeurbanne

Dossier de Consultation des Entreprises

VENTE / APP. 3A

ECH : 1:75

D

Mise à jour

17/09/2020

DCE/7-3A