

DOSSIER DE :

Plan de Vente HARMONIE

MAÎTRE D'OUVRAGE :

HOMERE

33B rue de la république
69002 Lyon

Serge MAGNER
33 B rue de la République
69002 Lyon
06 12 36 66 65
09 50 34 63 81
sergemagner@homere-immobilier.com
homere-immobilier.com
HOMÈRE
IMMOBILIER
Une histoire à écrire ensemble

ADRESSE DU PROJET :

HARMONIE

Niveau 10/12
rue Alexandre Boutin
69100 Villeurbanne
BL 97



APPARTEMENT 3B



Version : D du 18/11/2020
Mise à jour

APPARTEMENT 3B

HABITABLE		EXTERIEUR	
		Loggia	4.46 m ²
		Terrasse	36.11 m ²
Ch. P	13.21 m ²		
Ch. 2	13.35 m ²		
Ch. 3	10.91 m ²		
Dgt	1.31 m ²		
Hall.	3.11 m ²		
Salon	12.30 m ²		
SdB	4.19 m ²		
SdE P.	3.30 m ²		
Sàm/Cuis.	27.15 m ²		
Wc	0.89 m ²		
TOTAL : 89.74 m ²		TOTAL : 40.57 m ²	

SURFACES VITREES

M5	x 2	2.48 mx 0.80 m	1.98 m ²	3.97 m ²
M7	x 1	2.00 mx 3.00 m	6.00 m ²	6.00 m ²
M8	x 1	2.48 mx 1.60 m	3.97 m ²	3.97 m ²
M9	x 1	0.75 mx 0.60 m	0.45 m ²	0.45 m ²
M10	x 1	0.90 mx 1.50 m	1.35 m ²	1.35 m ²
M12	x 1	2.00 mx 3.00 m	6.00 m ²	6.00 m ²
TOTAL :			21.74 m ²	

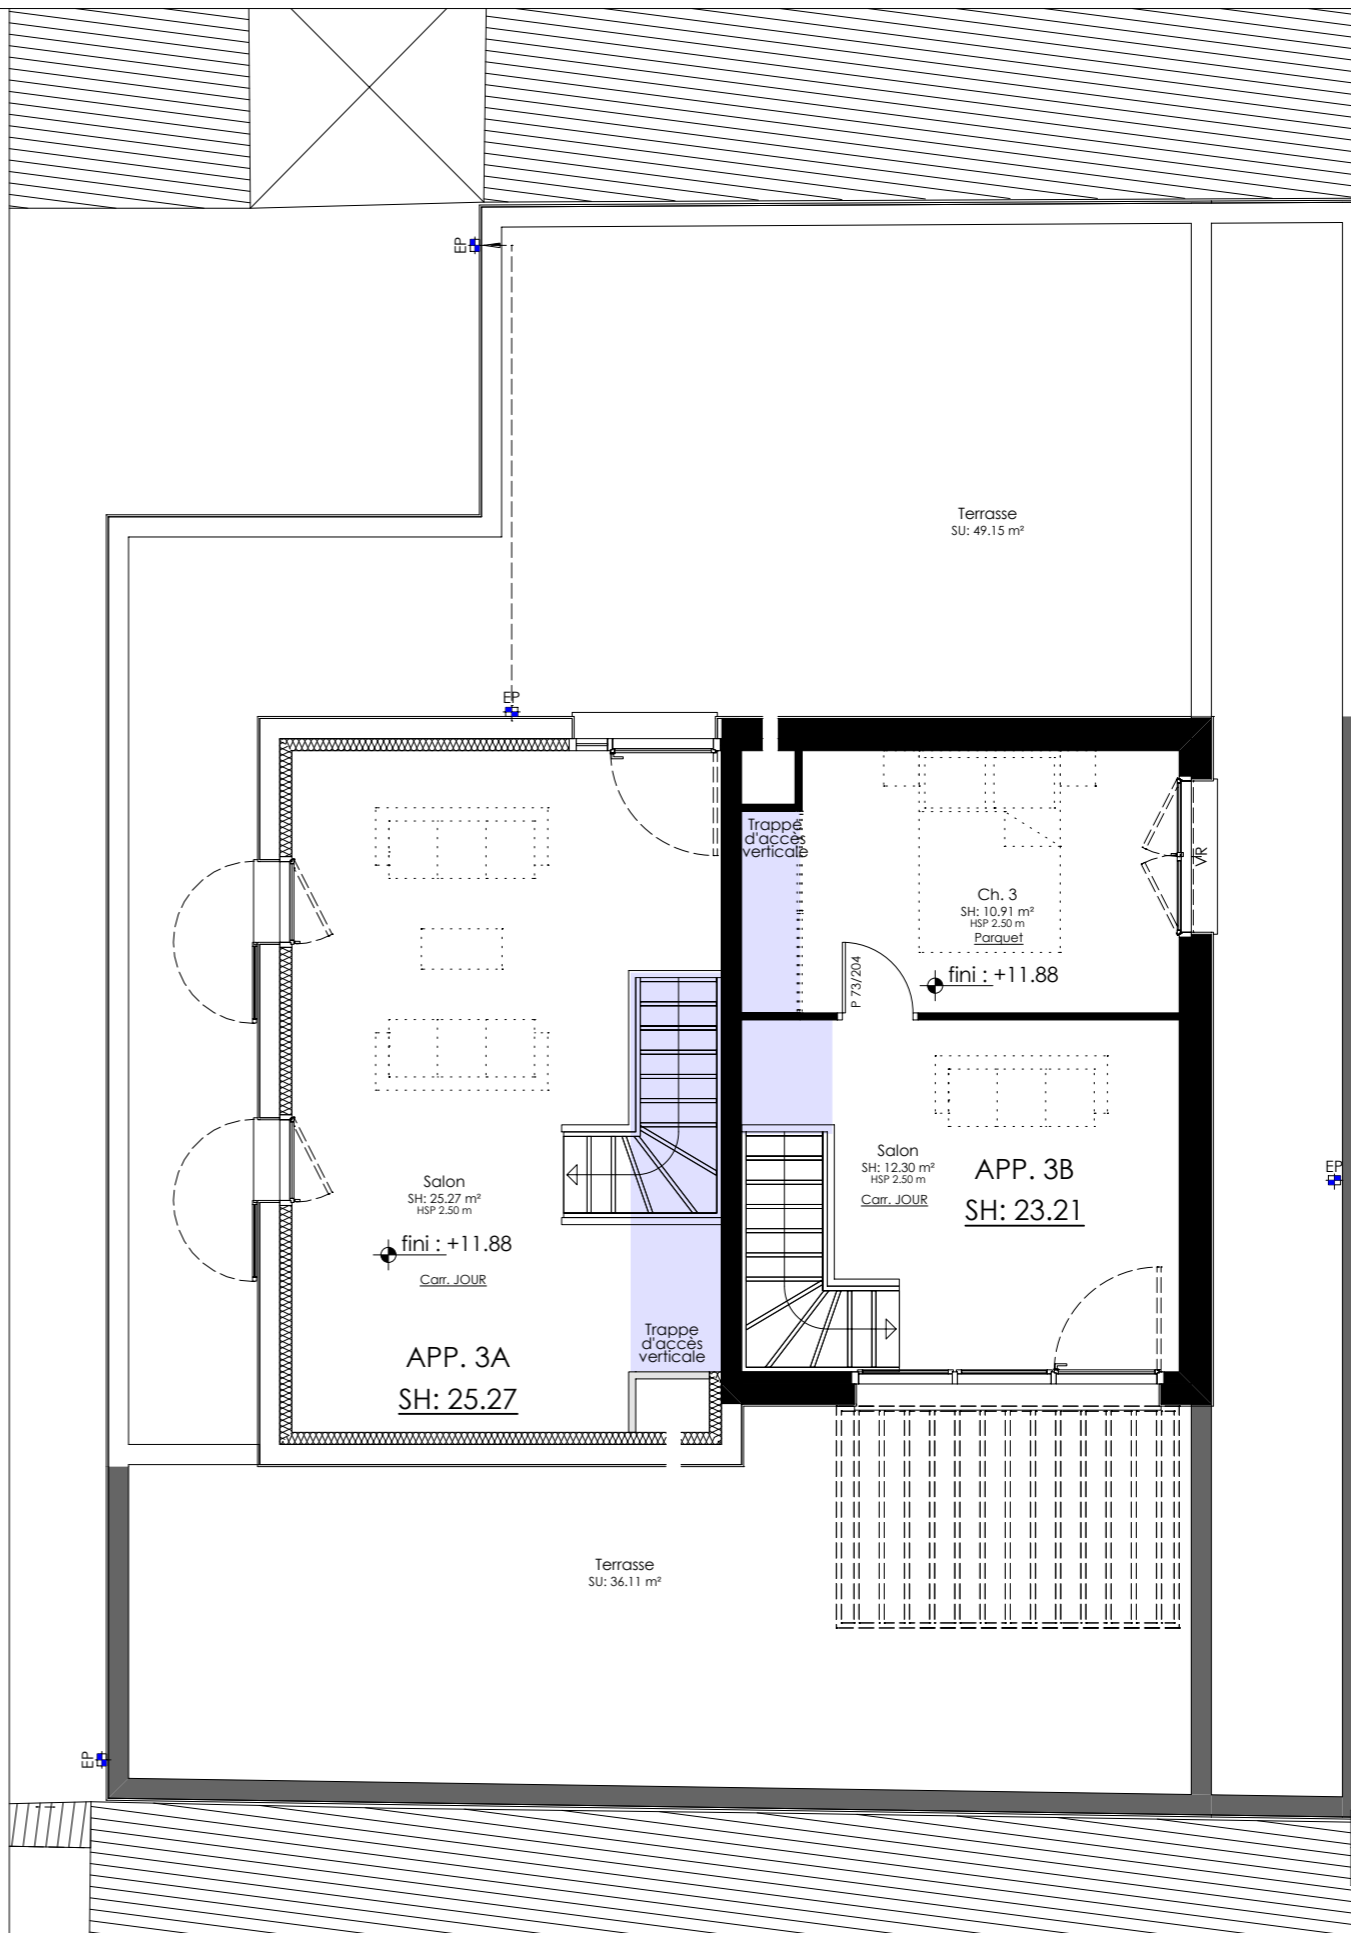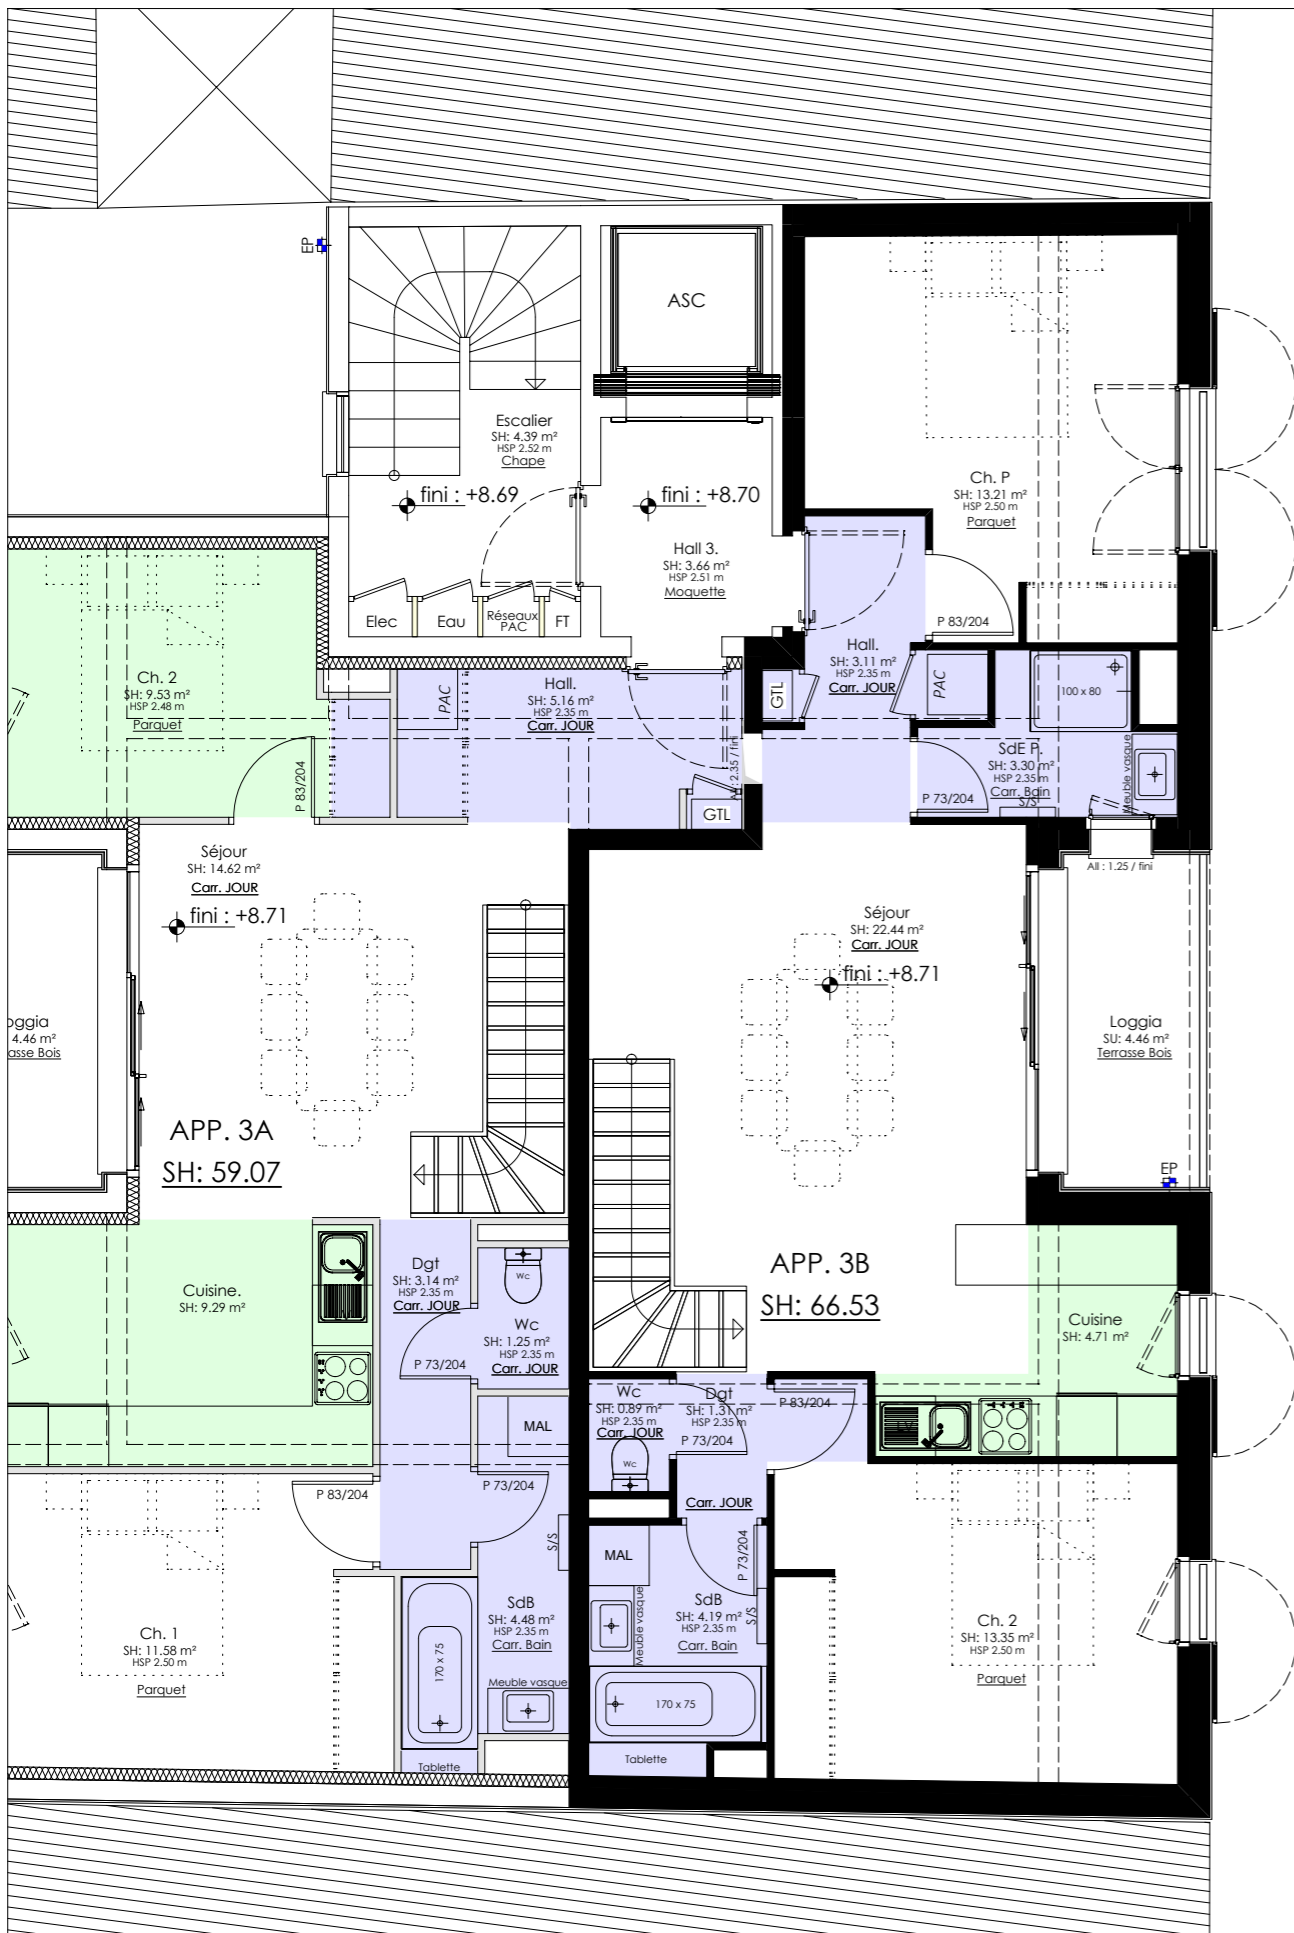

LEGENDE

Matéri.: Plafond BA13 HSP 2.35

Matéri.: Plafond BA13 HSP 2.48



HOMÈRE
HARMONIE
 HARMONIE
 rue Alexandre Boutin
 69100 Villeurbanne

Dossier de Consultation des Entreprises

VENTE / APP. 3B

ECH : 1:75
 D
 Mise à jour

17/09/2020

DCE/7-3B

DCE/7-3B