

LE CLOS DES JOUTES

LOT N°2 - LOGEMENT TYPE T5
ECHELLE 1/75°



SURFACE HABITABLE

Rez-de-chaussée



Entrée / séjour / cuisine	39,88 m ²
W.C.	3,05 m ²
Buanderie	2,99 m ²

Etage


Chambre - 1	10,95 m ²
Chambre - 2	10,41 m ²
Chambre - 3	11,46 m ²
Chambre - 4	13,73 m ²
Salle de bain	3,46 m ²
Salle d'eau	2,15 m ²
W.C.	1,53 m ²
dgt	5,80 m ²

TOTAL : 105,41 m²


Garage	16,12 m ²
Jardin	451,42 m ²

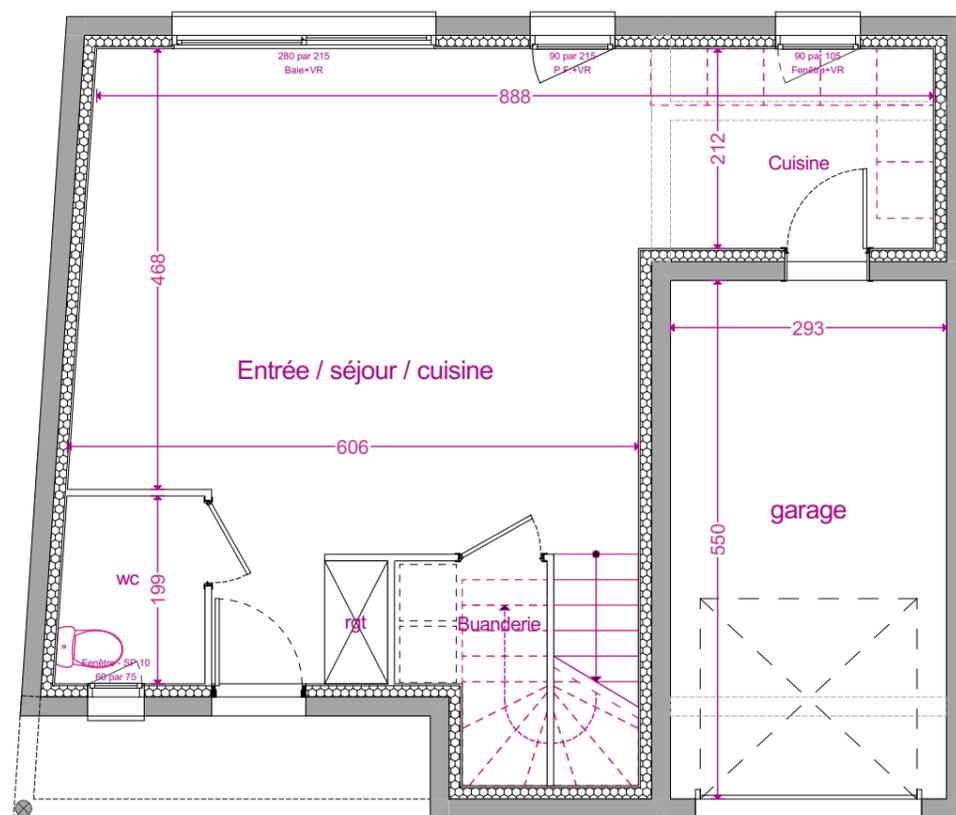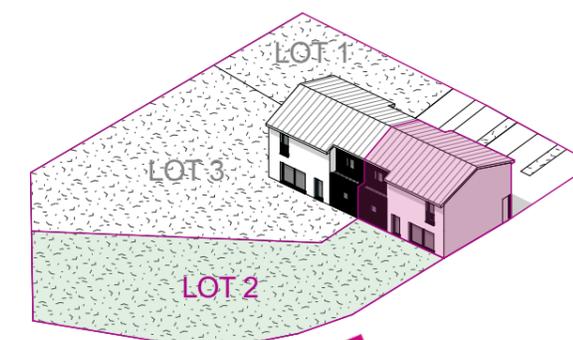

PLAN REZ-DE-CHAUSSÉE

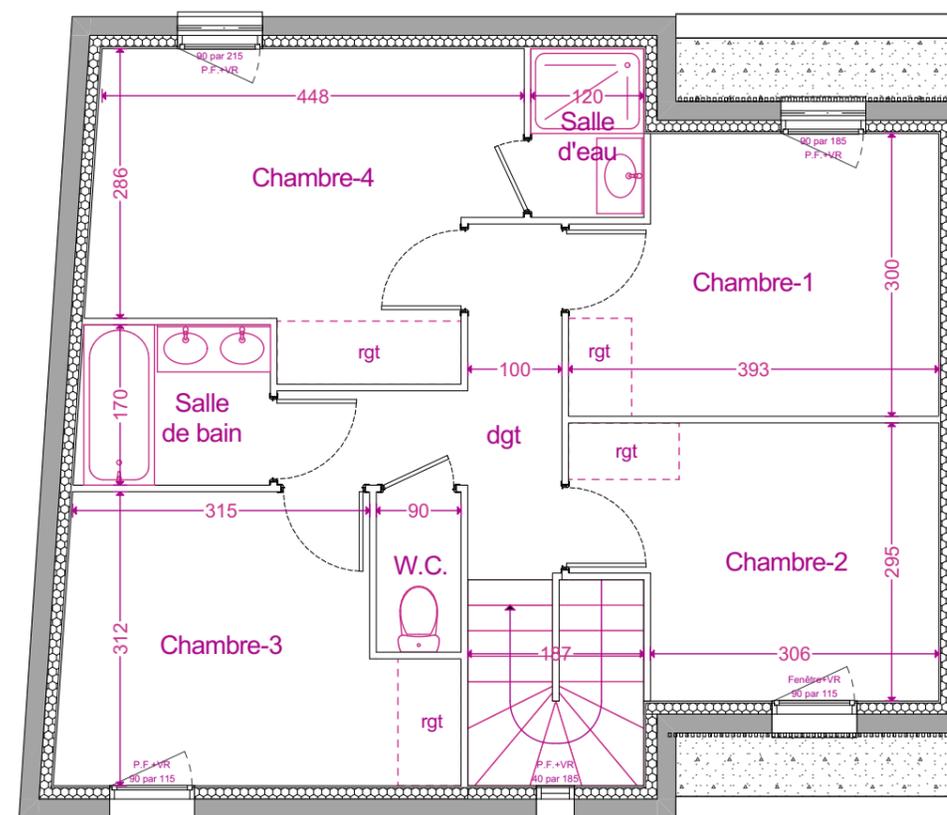

PLAN ETAGE

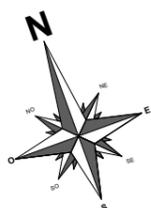

HOMÈRE
IMMOBILIER
Une histoire à écrire ensemble

928, chemin du Pelet - 69390 Vernaison

DOCUMENT NON CONTRACTUEL

Les surfaces et les côtes des pièces sont indicatives et pourront varier dans une limite de 5%.
L'implantation des équipements sanitaires, soffites, retombées, tableau électrique est donnée à titre indicatif. Tout en conservant les caractéristiques essentielles du plan, l'architecte se réserve la possibilité d'y apporter des modifications pour des raisons techniques ou réglementaires (épaisseur d'isolant, taille des gaines...). Tous les objets meublants, ne sont pas fournis.

MARS 2021