

DOSSIER DE :

# Plans de vente Perle d'O

MAÎTRE D'OUVRAGE :

Homère Immobilier

33B rue de la république  
69002 Lyon



ADRESSE DU PROJET :


11 Logements  
3, rue Pierre Pays  
69660 Collonges-au-mont-d'or



LOT 2

Version : A du 18/10/2021



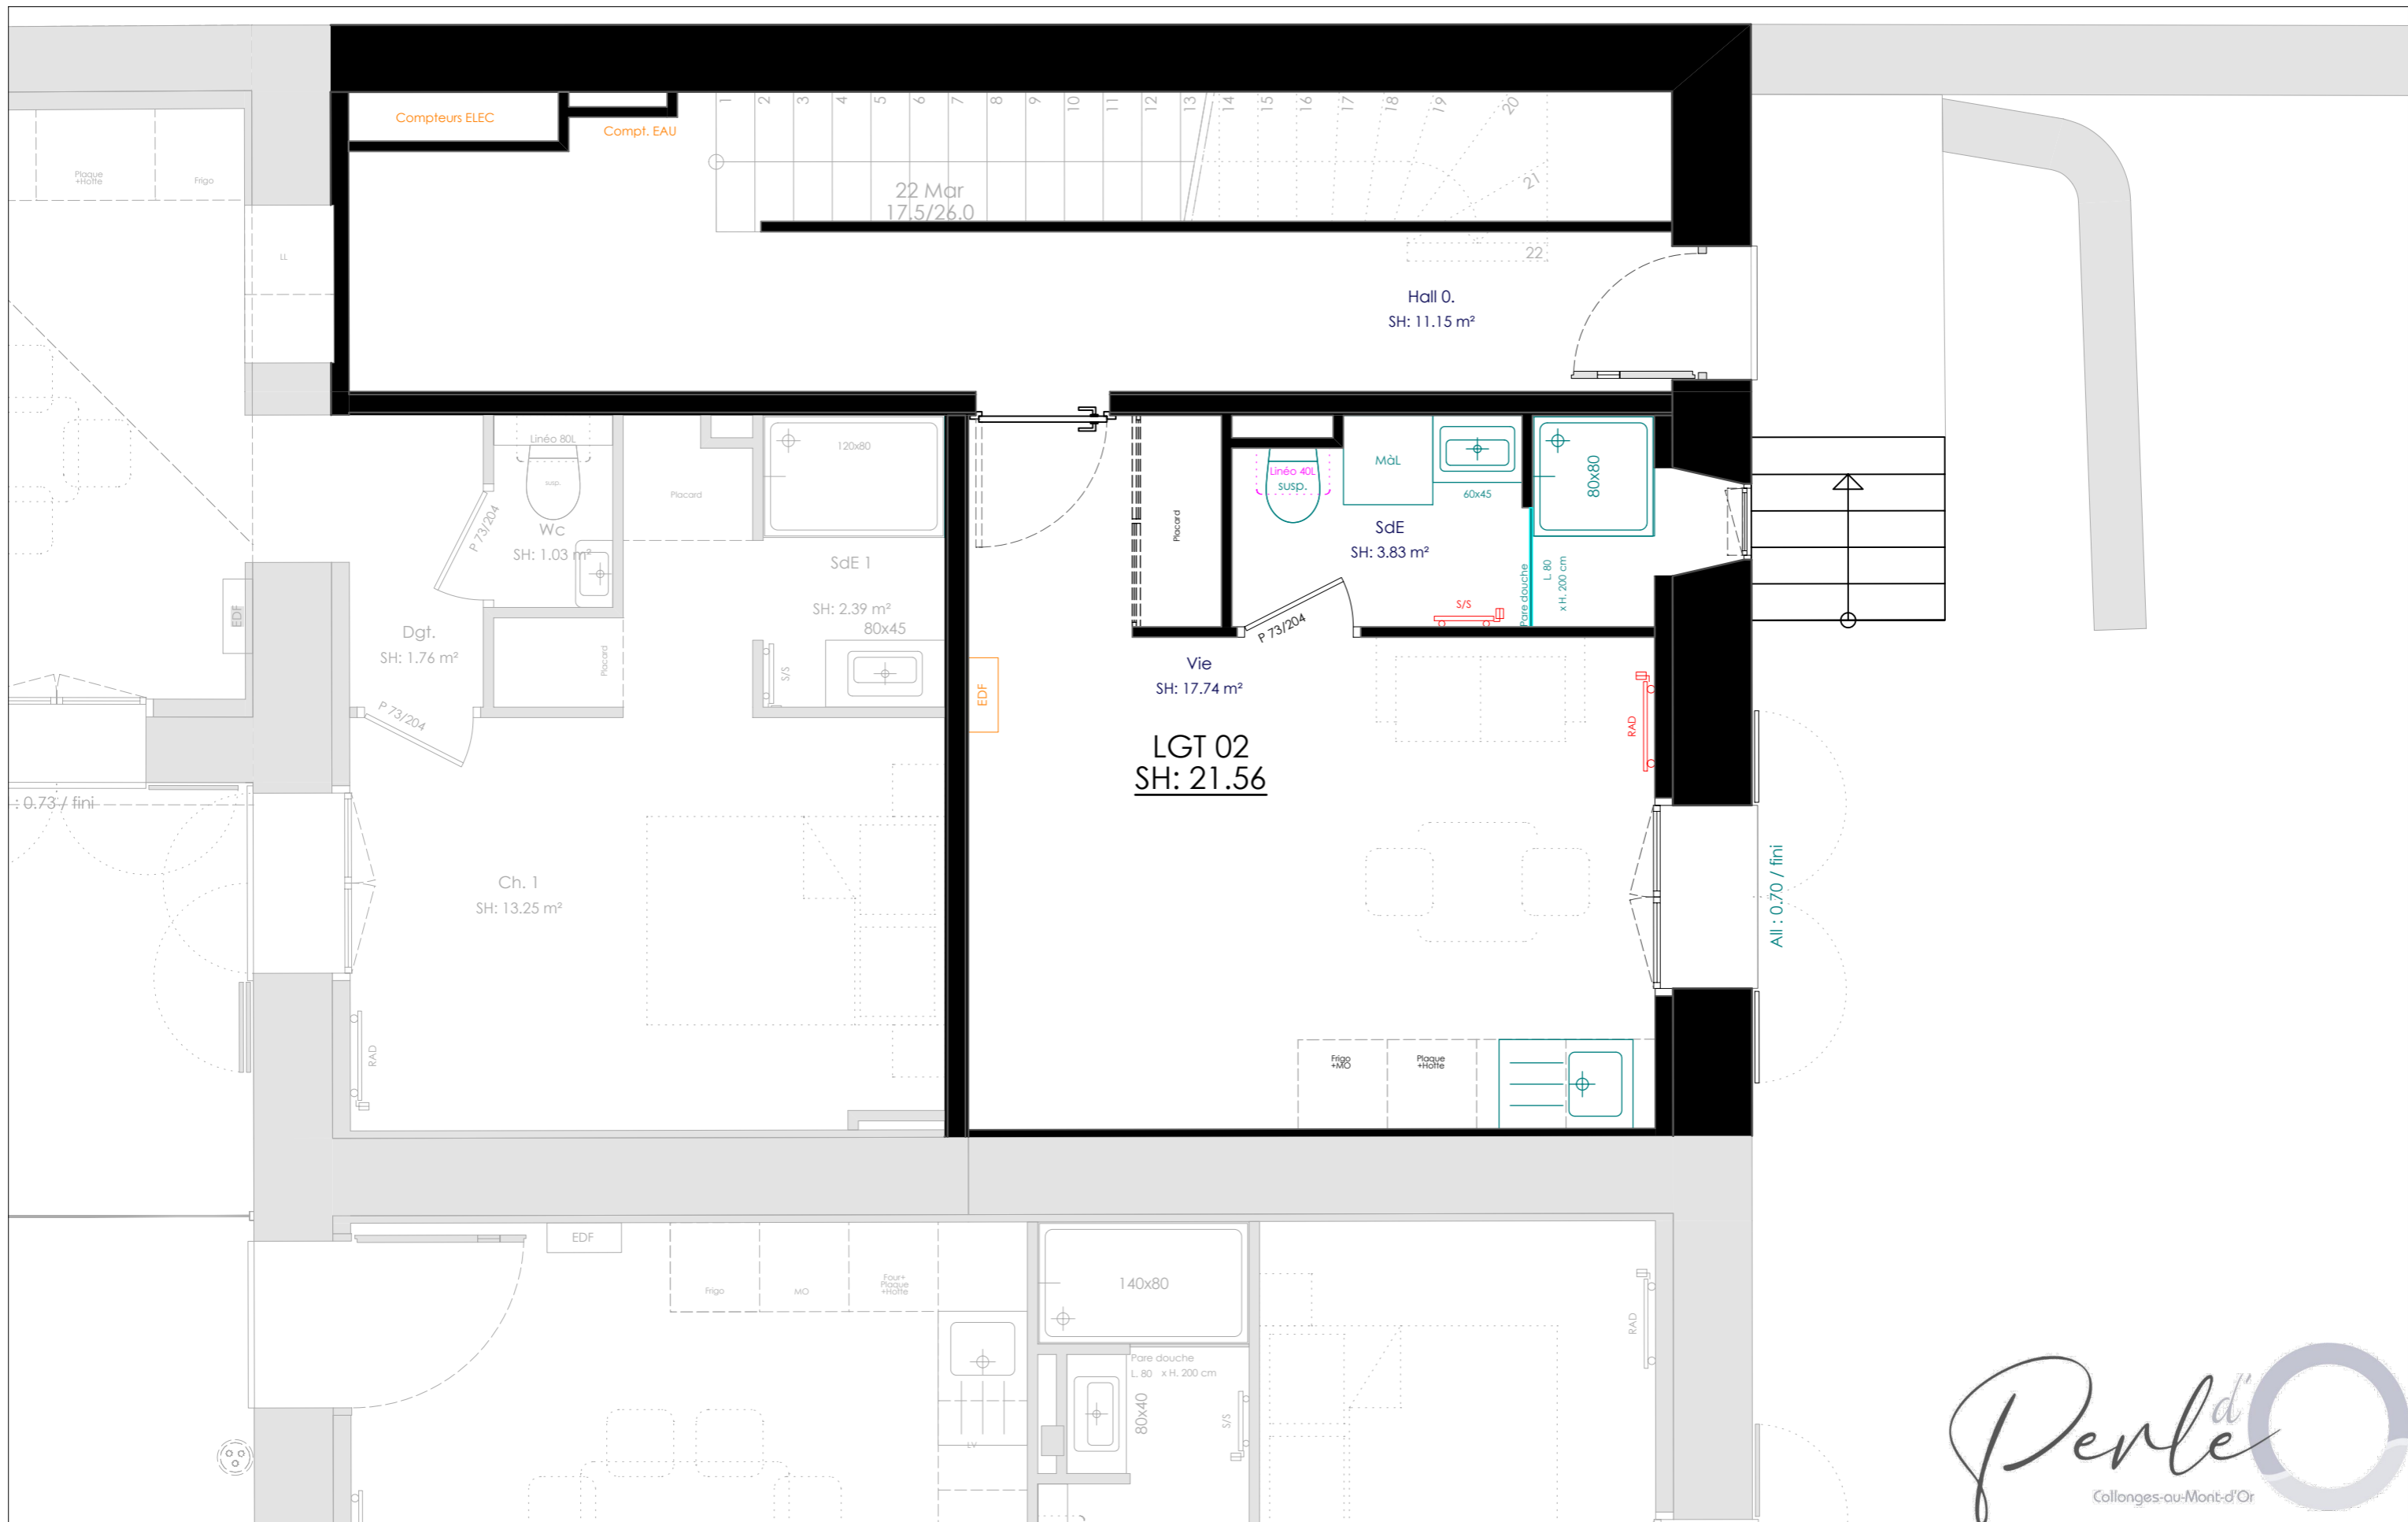

Homère Immobilier  
**Perle d'O**  
 3, rue Pierre Pays  
 69660 Collonges-au-mont-d'or

Plan de vente  
**LOT 2**  
 ECH : 1:40  
 A

18/10/2021

**SIGNATURE :**

*Perle d'O*  
 Collonges-au-Mont-d'Or