

DOSSIER DE :

Plans de vente Perle d'O

MAÎTRE D'OUVRAGE :

Homère Immobilier

33B rue de la république
69002 Lyon




ADRESSE DU PROJET :


11 Logements
3, rue Pierre Pays
69660 Collonges-au-mont-d'or



LOT 6

Version : A du 18/10/2021

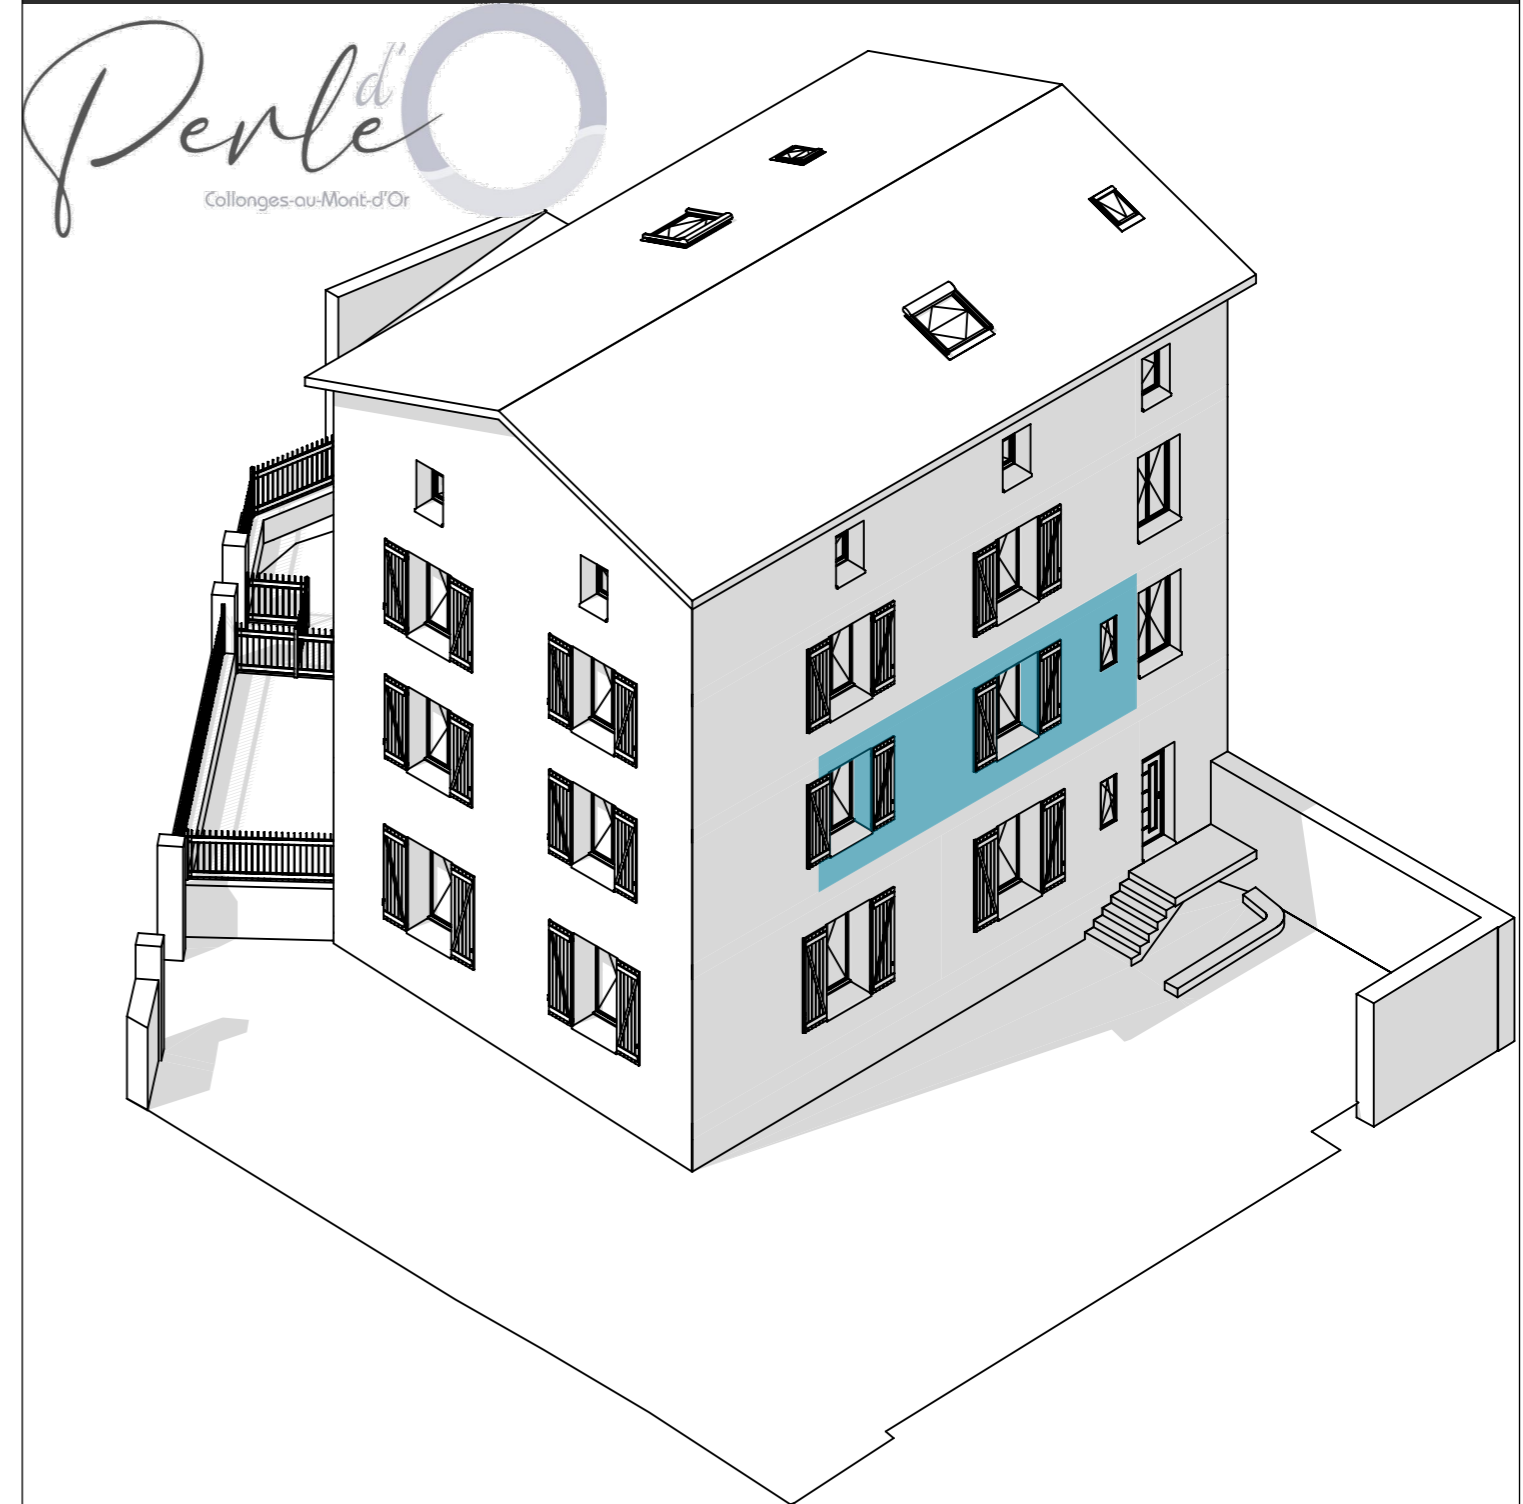

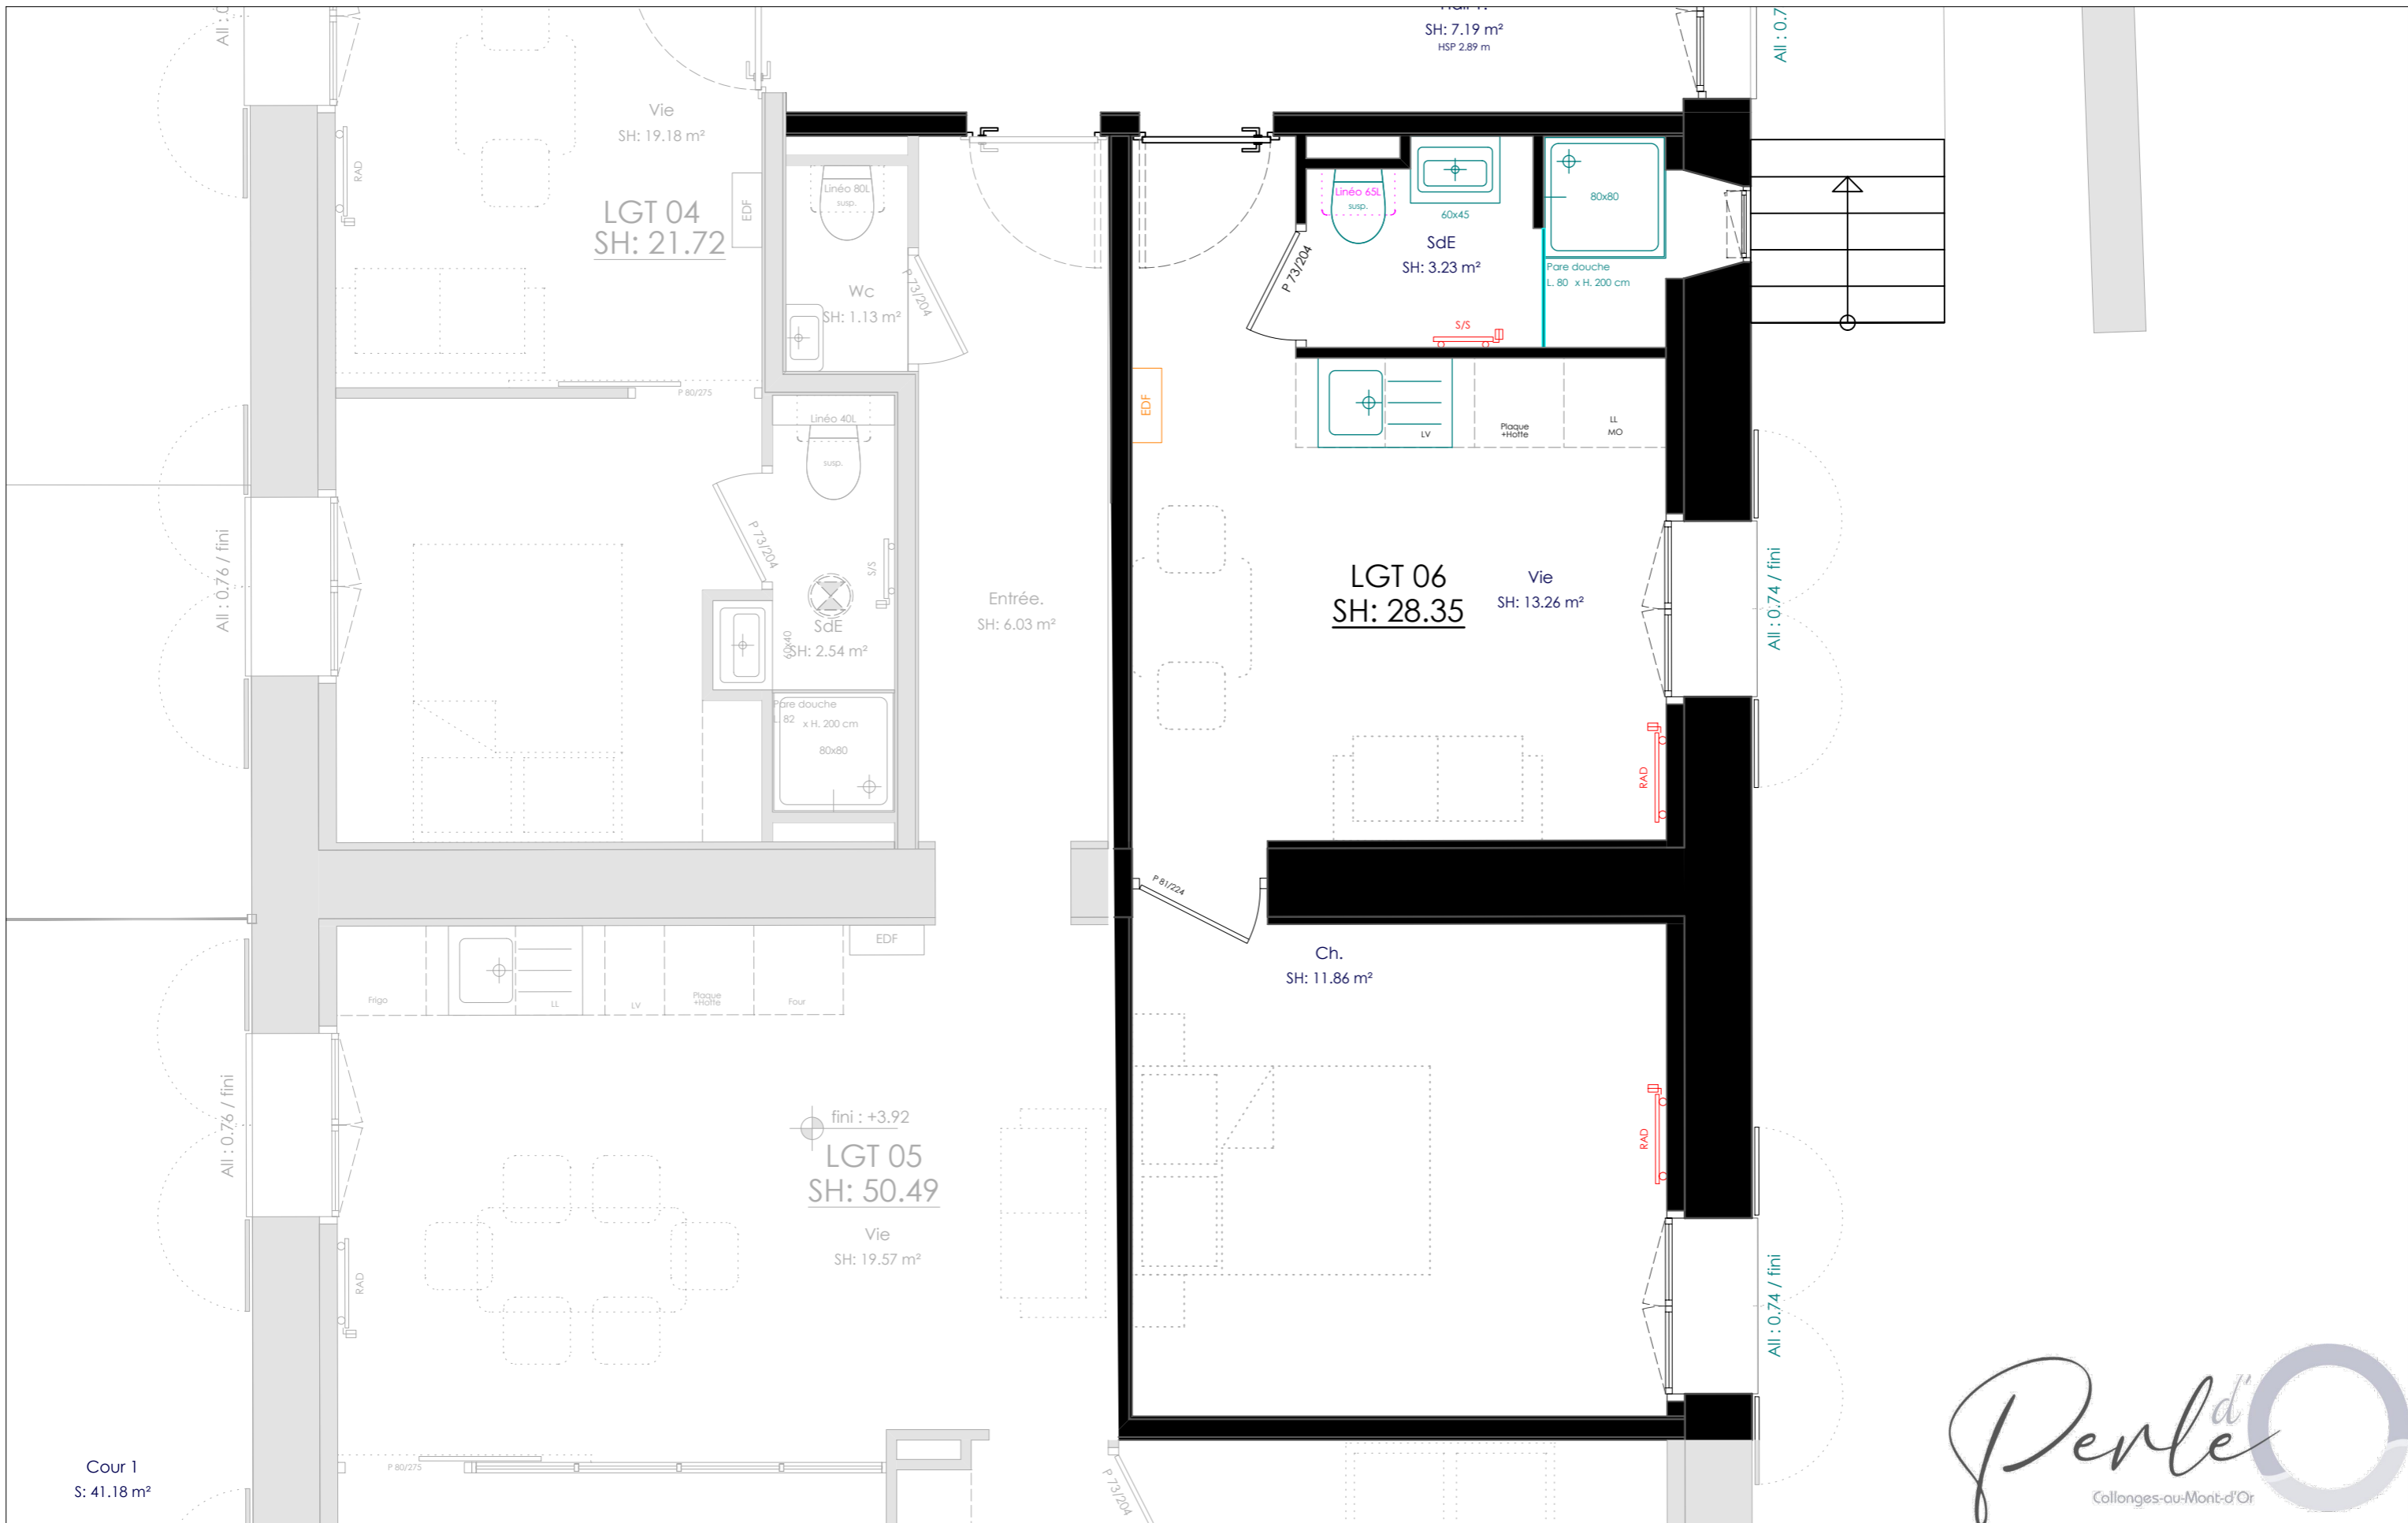

Perle d'
Collonges-au-Mont-d'Or



Homère Immobilier
Perle d'O
3, rue Pierre Pays
69660 Collonges-au-mont-d'or

Plan de vente
LOT 6
ECH : 1:40
A

18/10/2021

SIGNATURE :